



## ПОСТАНОВЛЕНИЕ

### АДМИНИСТРАЦИИ ПРИМОРСКО-АХТАРСКОГО ГОРОДСКОГО ПОСЕЛЕНИЯ ПРИМОРСКО-АХТАРСКОГО РАЙОНА

от В.Ч. П. В. В. В.

№ 1087

г. Приморско-Ахтарск

#### **Об утверждении изменений в приложение к постановлению администрации Приморско-Ахтарского городского поселения Приморско-Ахтарского района от 23 апреля 2010 года № 610 «Об утверждении дислокации технических средств организации дорожного движения Приморско-Ахтарского городского поселения Приморско-Ахтарского района»**

В соответствии с Федеральным законом от 10 декабря 1995 года № 196-ФЗ «О безопасности дорожного движения», в целях обеспечения безопасности дорожного движения администрация Приморско-Ахтарского городского поселения Приморско-Ахтарского района **п о с т а н о в л я е т**:

1. Утвердить следующие изменения в приложение к постановлению администрации Приморско-Ахтарского городского поселения Приморско-Ахтарского района от 23 апреля 2010 года № 610 «Об утверждении дислокации технических средств организации дорожного движения Приморско-Ахтарского городского поселения Приморско-Ахтарского района»:

1) раздел 8. «Схемы дислокации средств организации дорожного движения Приморско-Ахтарского городского поселения Приморско-Ахтарского района» дополнить подразделом «8.16 Автодорога по улице Комиссара Шевченко км 0+500 - км 1» (прилагается);

2) считать утратившими силу страницы 3, 4 раздела 8. «Схемы дислокации средств организации дорожного движения Приморско-Ахтарского городского поселения Приморско-Ахтарского района» в части касающейся улицы Комиссара Шевченко.

2. Отделу по социальным вопросам администрации Приморско-Ахтарского городского поселения Приморско-Ахтарского района (Проскурина) опубликовать настоящее постановление в периодическом печатном издании газете «Приазовье», опубликовать на сайте в информационно-телекоммуникационной сети «Интернет», зарегистрированном в качестве средства массовой информации – «Азовские зори» [www.azovskiezeni.ru](http://www.azovskiezeni.ru)



## ПРИЛОЖЕНИЕ

### УТВЕРЖДЕНЫ

постановлением администрации  
Приморско-Ахтарского  
городского поселения

Приморско-Ахтарского района

от 04.10.2022 № 1087

### ИЗМЕНЕНИЯ

в приложении к постановлению администрации Приморско-Ахтарского городского поселения Приморско-Ахтарского района от 23 апреля 2010 года № 610 «Об утверждении дислокации технических средств организации дорожного движения Приморско-Ахтарского городского поселения Приморско-Ахтарского района»

8.16 Автодорога по улице Комиссара Шевченко км 0+500 - км 1


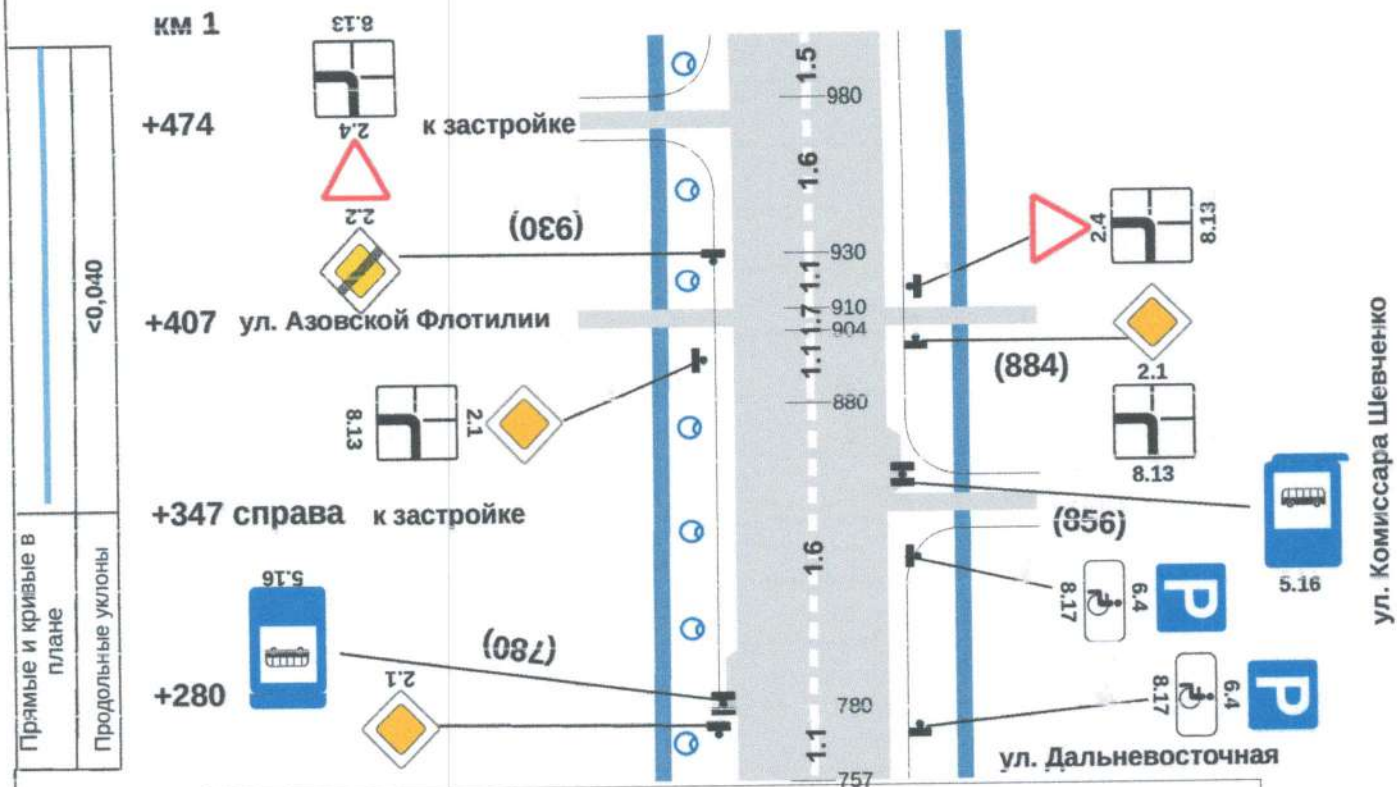


Схема № 1

М 1:2500



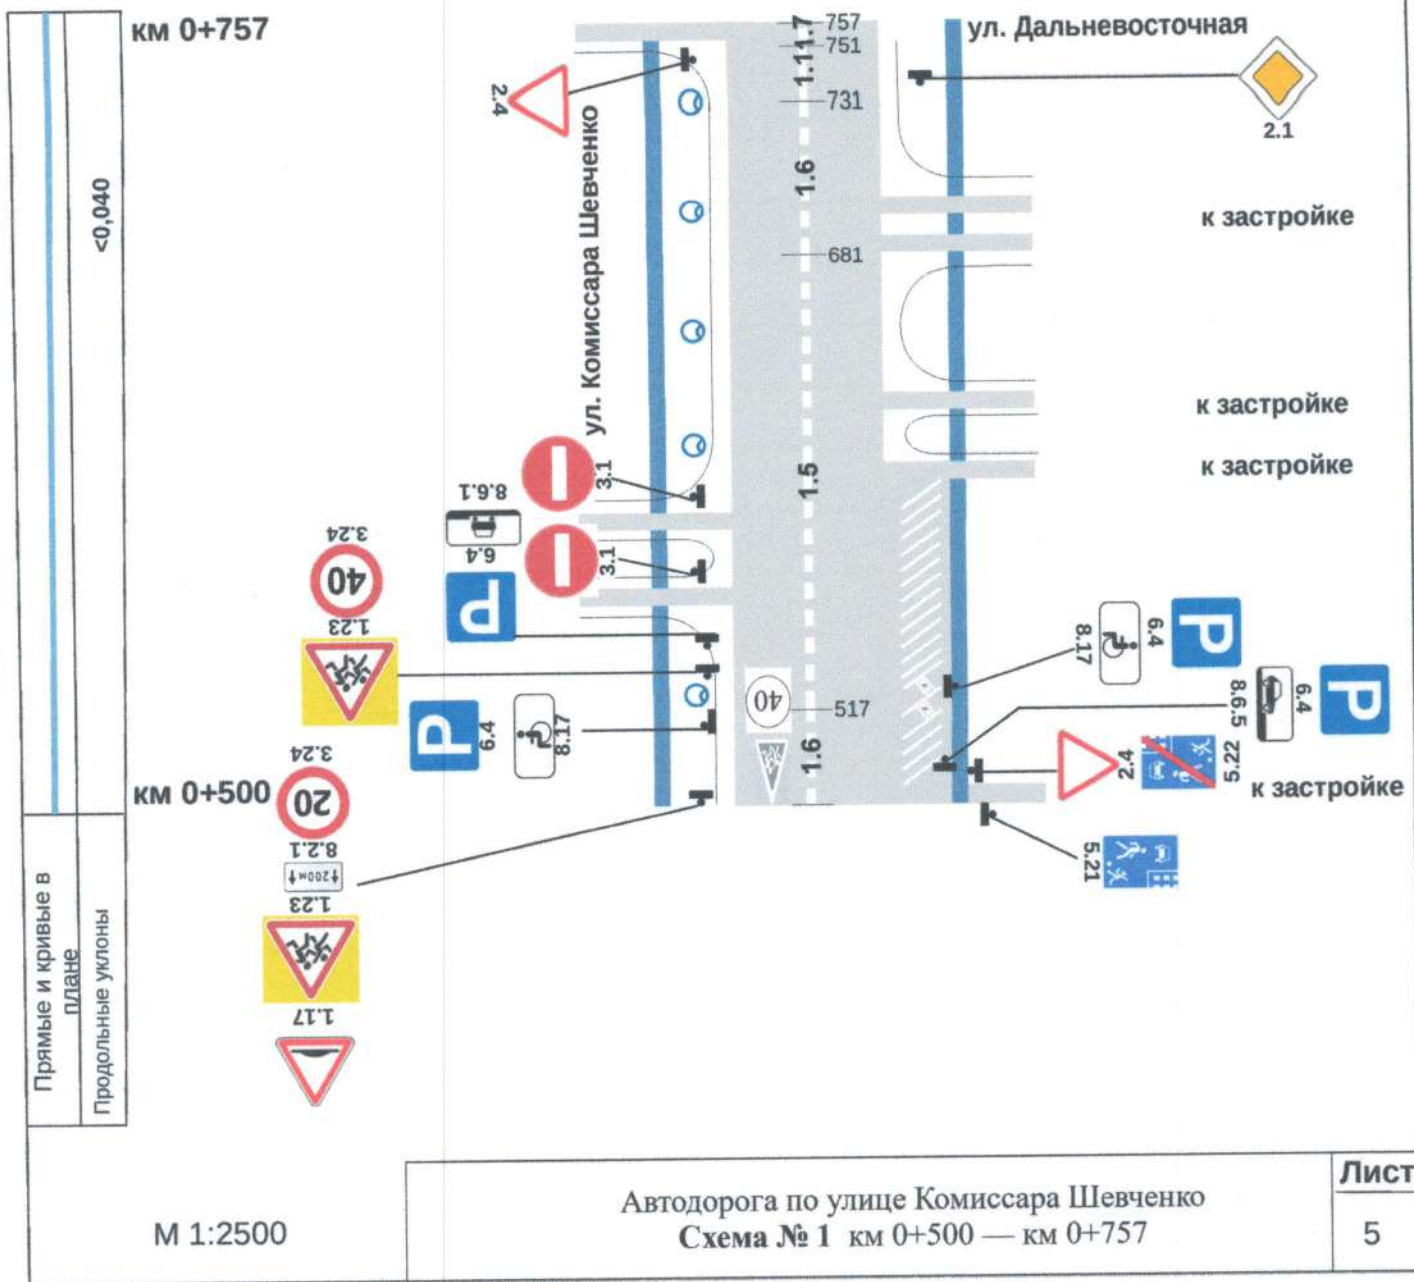

Исполняющий обязанности  
начальника отдела ЖКХ,  
связи, транспорта, ГО и ЧС  
администрации  
Приморско-Ахтарского  
городского поселения  
Приморско-Ахтарского района

В.В. Андреев